


Gemeinde Feistritztal
Flächenwidmungsplan Nr. 1.00 - Endbeschluss
Blattschnittübersicht

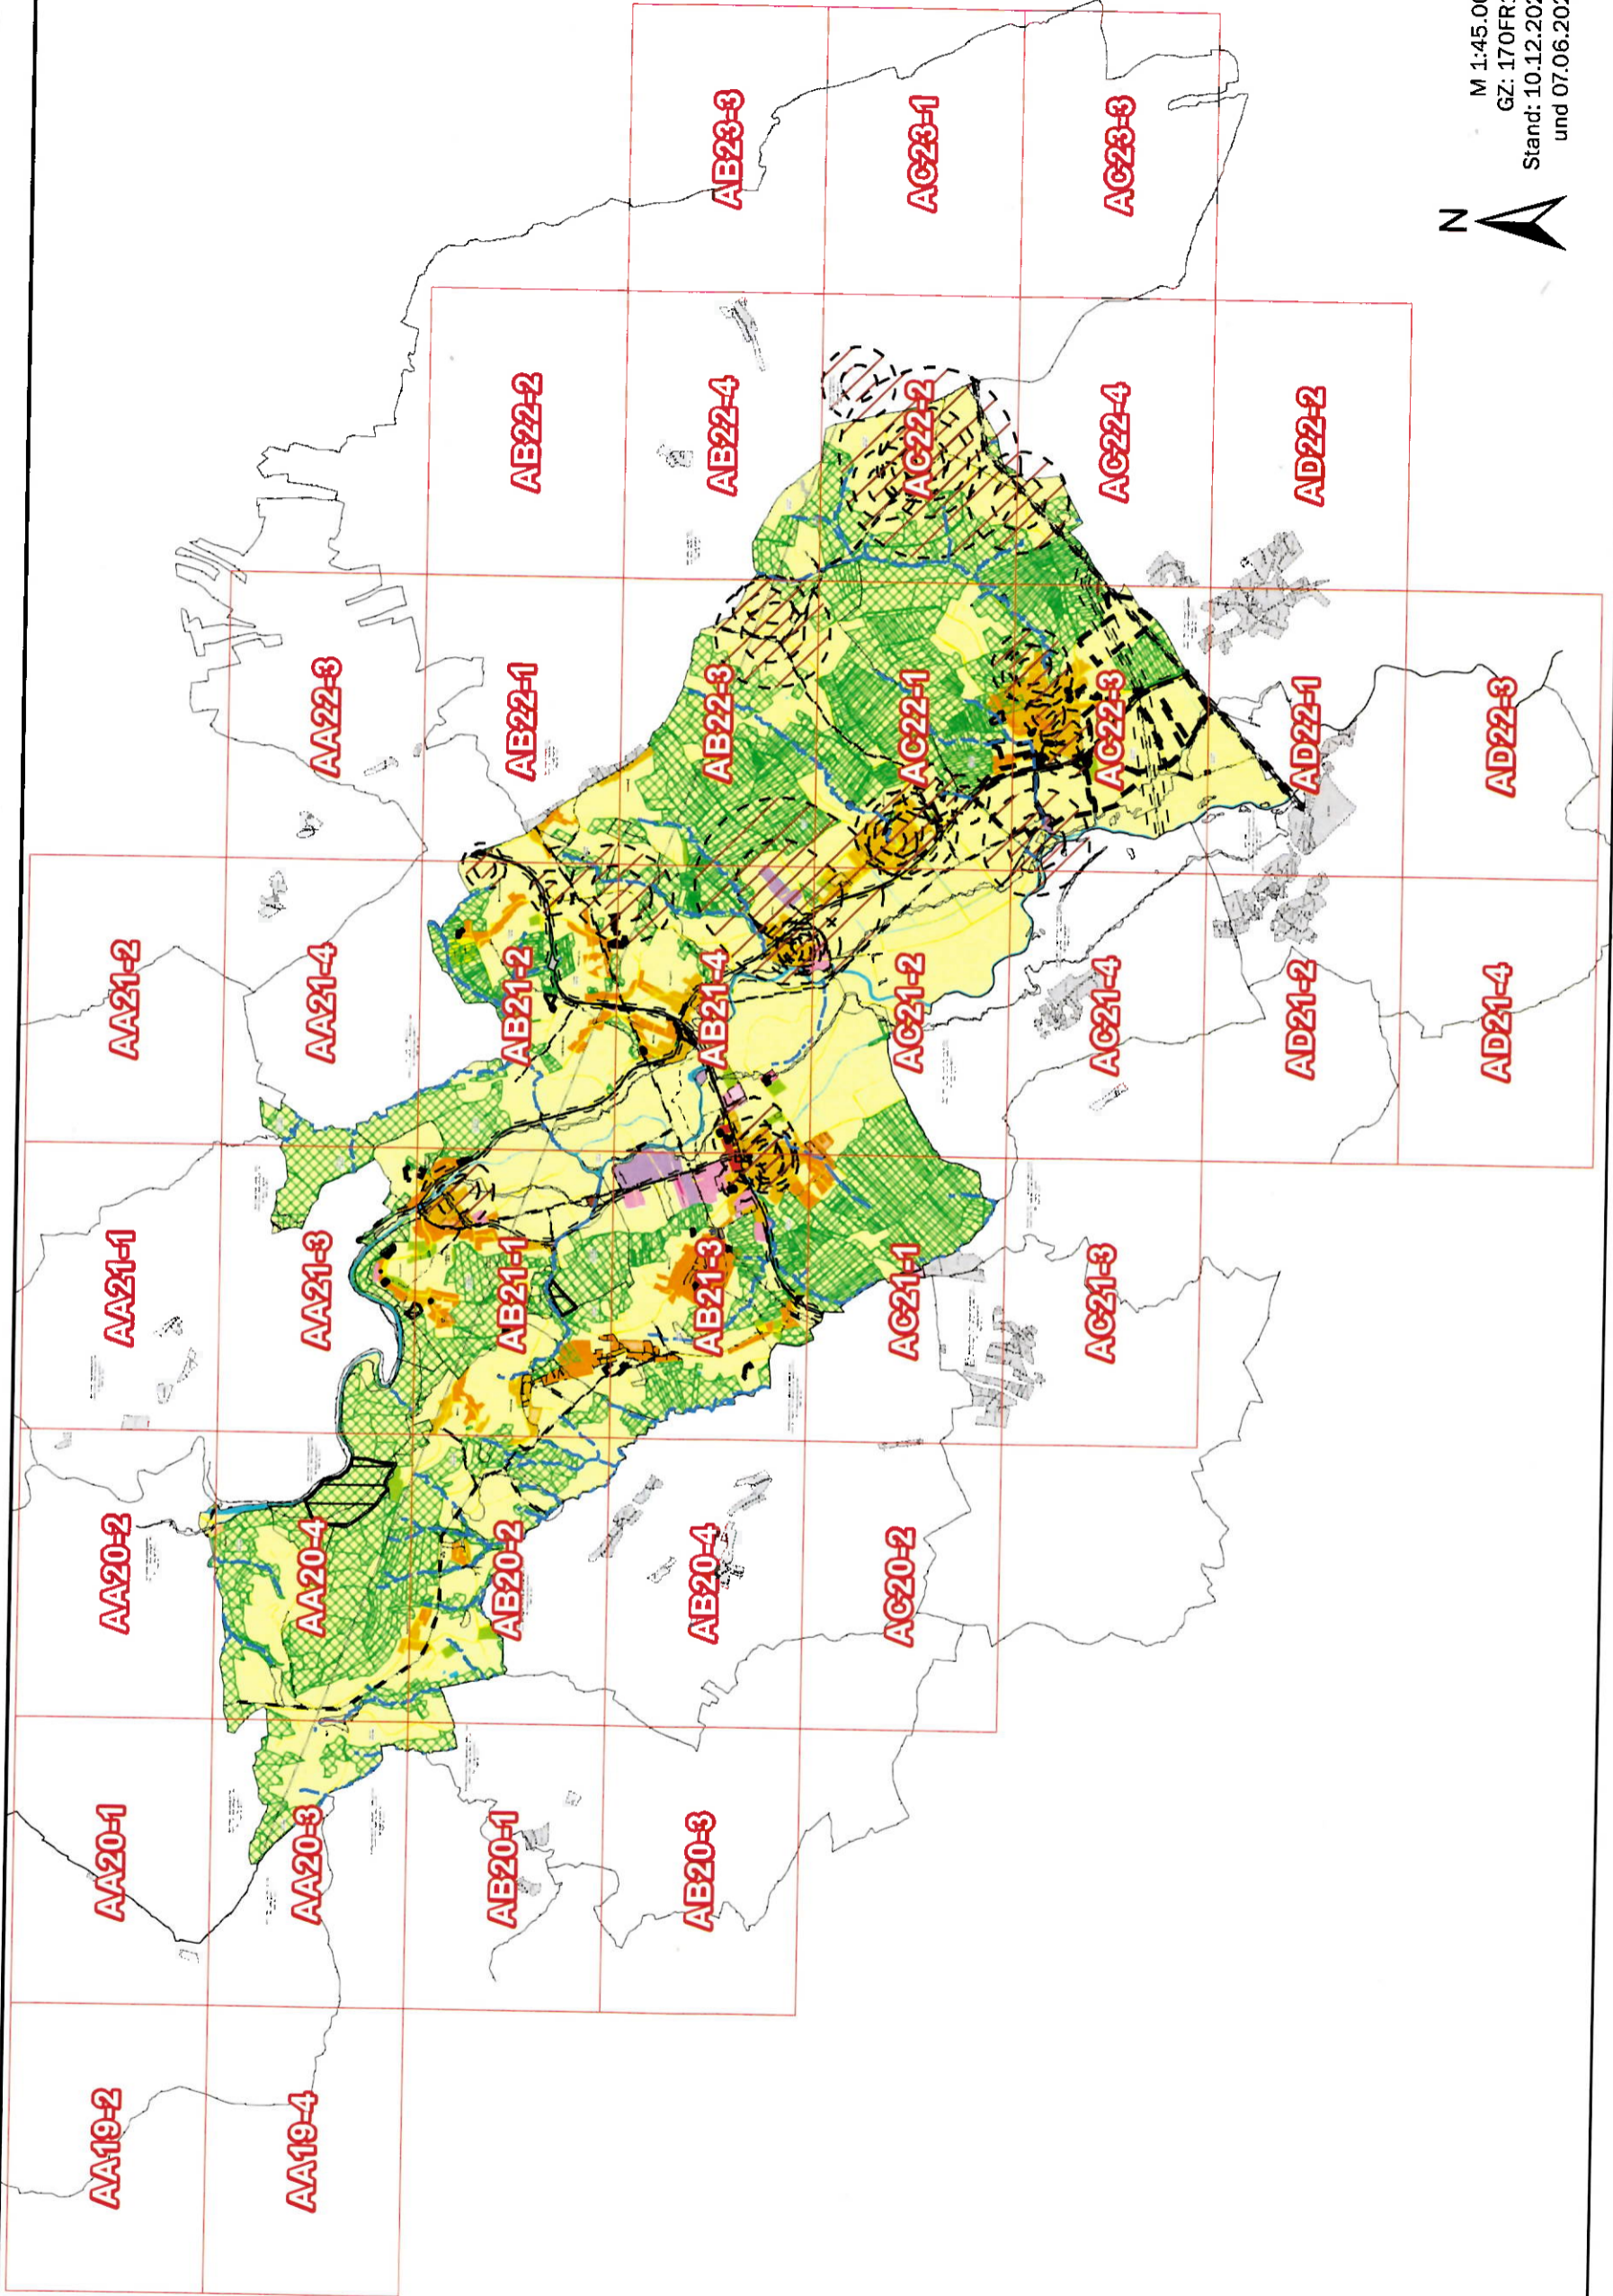

M 1:45.000
GZ: 170FR17
Stand: 10.12.2020
und 07.06.2021